

仕様書番号：7-85

作成年月日：令和7年10月3日

駐屯地樹木伐採・剪定役務

陸上自衛隊 需品学校

関係者以外不許複製

件名	駐屯地樹木伐採・剪定役務	図面番号	1 / 7
図面名称	表紙	縮尺	—

仕 様 書


- 1 件 名：駐屯地樹木伐採・剪定役務
- 2 実施場所：千葉県松戸市五香六実17 陸上自衛隊松戸駐屯地
- 3 概 要：松戸駐屯地内樹木計 本の伐採・伐根・剪定及び当該樹木の場外処分
- 4 一般共通事項
- (1) 本仕様書は、駐屯地樹木伐採・剪定役務について適用する。
- (2) 請負業者は本仕様書及び現地において、相違、疑義あるいは不明な点が生じた場合は、官側と協議しその指示に従うものとする。
- (3) 本役務を実施するにあたり、駐屯地内の施設に損傷等を与えないよう十分注意して作業すること。万一損傷等を与えた場合は、速やかに監督官及び部隊等管理者に報告するとともに、全て請負業者の負担において処置すること。
- (4) 本役務で使用する光熱水料、資機材、労力、消耗品等は請負者の負担とする。また、水道及び電気等は官側から借受ける場合は、官側と調整の上、請負者の負担により計器を設置し使用量に対する料金を官側の規定により支払うものとする。
- (5) 着手に先立ち、予定工程表を監督官に提出すること。
- (6) 監督官の指示する様式に従い必要書類を作成し遅滞なく提出すること。
- (7) 役務写真は、収集前、収集後、搬出、処分場搬入及び監督官の指示する箇所を撮影し、役務写真帳にして1部を提出するものとする。
- 5 特記事項
- (1) 1級又は2級造園施工管理技士の資格を有する者を本業務に配置する。
- (2) 樹木は運搬・処理を行うものとし、官側に当処理の計量証明書を1部提出する。
- (3) 高所作業時は「リフト」や誘導員を配置する等、安全管理を徹底するものとする。
- (4) 剪定作業後は、木くずや枝葉の清掃を実施するものとする。
- (5) 樹種に応じた、枯死しない程度の強剪定作業をおこない、高木については高さも詰める。
- (6) 伐採・伐根・剪定作業の際は、敷地外の道路上に被害が及ばないよう十分留意する。
- (7) 本役務で剪定する樹木は、下記に記載の通りとする。

記 号	幹周 (cm)	樹高 (m)	樹 種	備 考
[1] ~ [11]	2 2 0	1 8	イチヨウ	剪定及び処分 (施工場所①) ※エントランス剪定を行うものとする
[12] ~ [22]	1 8 0	1 6		
[23] ~ [33]	1 5 0	1 4		
[34] ~ [50]	2 8 0	8	サクラ	剪定及び処分 (施工場所①)
[51]	9 0	1 5	サクラ (枯れ木)	伐採及び処分 (施工場所①)
[52] ~ [53]	2 0 0	1 8	イチヨウ	剪定及び処分 (施工場所①)



記 号	幹周(cm)	樹高(m)	樹 種	備 考
【54】	2 0 0	4	サザンカ	剪定及び処分 (施工場所①)
【55】～【56】	3 0 0	1 4	スダジイ	
【57】～【59】	1 2 5	1 0	ネズミモチ	伐採及び処分 (施工場所①)
【60】	2 4 0	1 5	シャラ (株立ち)	
【61】～【62】	2 2 0	1 1	ニツケイ	
【63】	1 2 5	8	モッコク	剪定及び処分 (施工場所②)
【64】～【75】	1 2 0	1 0	サクラ	
【76】	1 5 0	1 0	サクラ	伐採・伐根及び処分 (施工場所②)
【77】～【98】	1 6 0	1 2	ヒマラヤスギ	
【99】～【112】	1 2 0	1 0	サクラ	剪定及び処分 (施工場所②)
【113】～【118】	1 8 0	1 6		
【119】～【130】	1 2 0	1 2	クロマツ	
【131】～【132】	1 2 0	1 0	ミズギ	
【133】	1 8 0	1 4	エノキ	
【134】～【141】	7 5	8	イチヨウ (株立ち)	伐採及び処分 (施工場所②)
【142】	9 0	1 0		
【143】～【146】	1 8 0	1 0	サクラ	
【147】～【153】	1 8 0	1 2	ヒマラヤスギ (枯れ木)	伐採及び処分 (施工場所③)
【154】～【164】	8 0	8	雑木	
【165】～【166】	2 3 0	1 8	イチヨウ	
【167】～【169】	1 8 0	1 4	ヒマラヤスギ	剪定及び処分 (施工場所③)
【170】～【173】	2 3 0	1 8		
【174】	5 0	6	木製柱	伐根及び処分 (施工場所③)
【175】～【178】	1 5 0	1 0	サクラ	
【179】～【186】	2 0 0	1 8	イチヨウ	剪定及び処分 (施工場所④)
【187】	1 8 0	2 0	ヒマラヤスギ	
【188】～【189】	1 8 0	8	サクラ	
【190】～【192】	1 2 0	1 6	マツ	
【193】～【199】	6 0	8	雑木	

※幹周は地上から約120cmの高さを計測したものとし、樹高は参考値とする。

件 名	駐屯地樹木伐採・剪定役務	図面 番号	2 / 7
図 面 名 称	仕 様 書	縮 尺	—

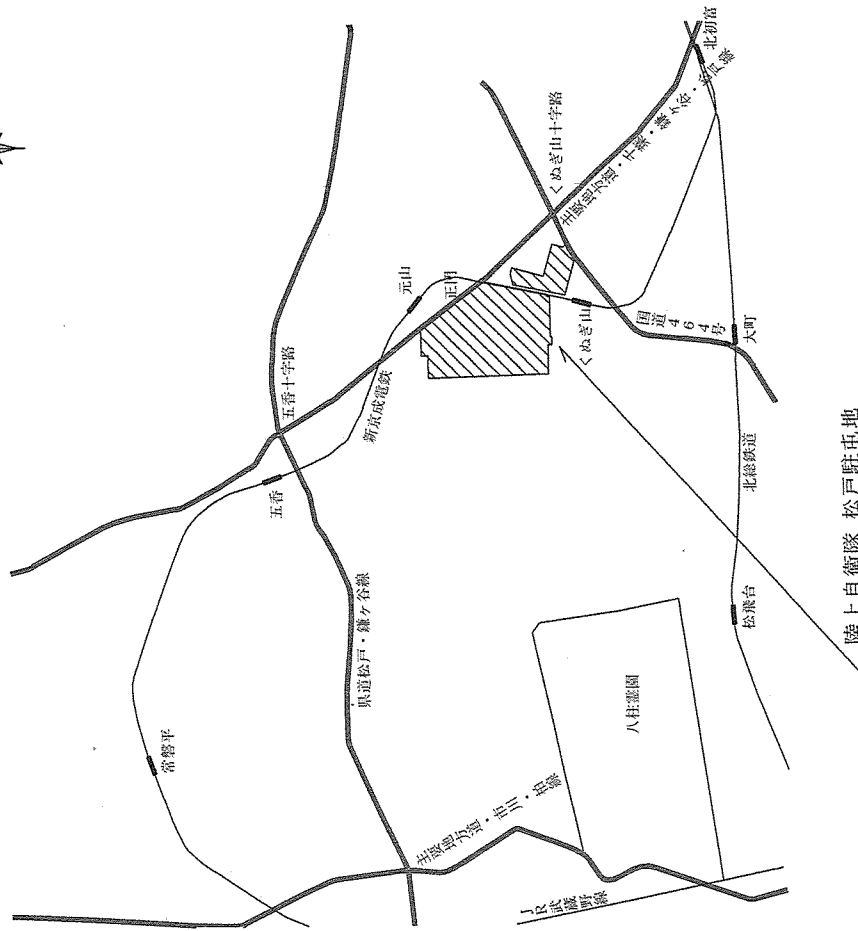

案内図 S=1:40000

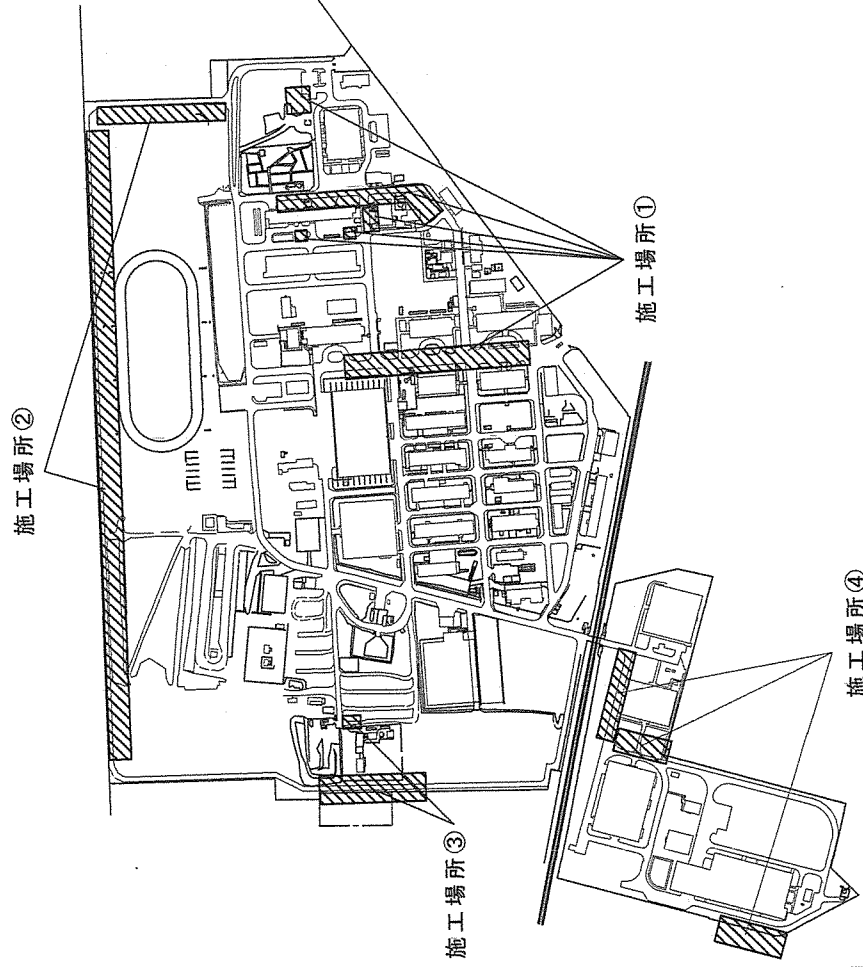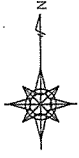


配置図 S=1:7000

件名 図面名称	駐屯地樹木伐採・剪定役務		図面 番号	3/7
	松戸駐屯地案内図・配置図		縮尺	図示

【52】～【53】（2本）

【54】（1本）

【55】～【63】（9本）

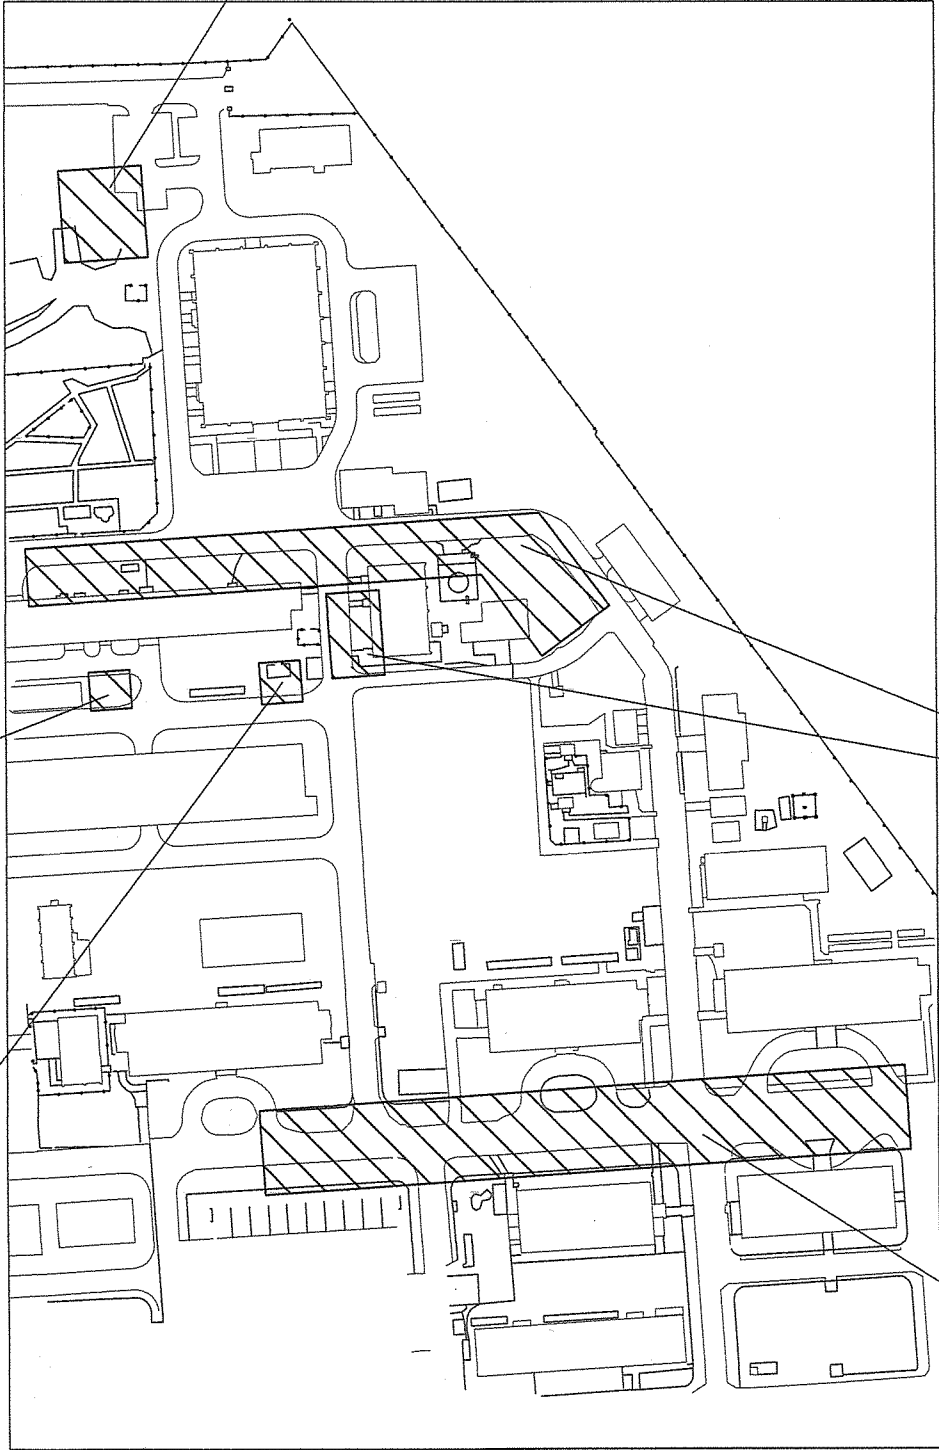


【34】～【51】（29本）

【1】～【33】（33本）


件名	駐屯地樹木伐採・剪定役務		
図面	図面	縮	4 / 7
名称	樹木詳細図①（施工場所①）		
	尺		
	—		

【77】～【164】（88本）

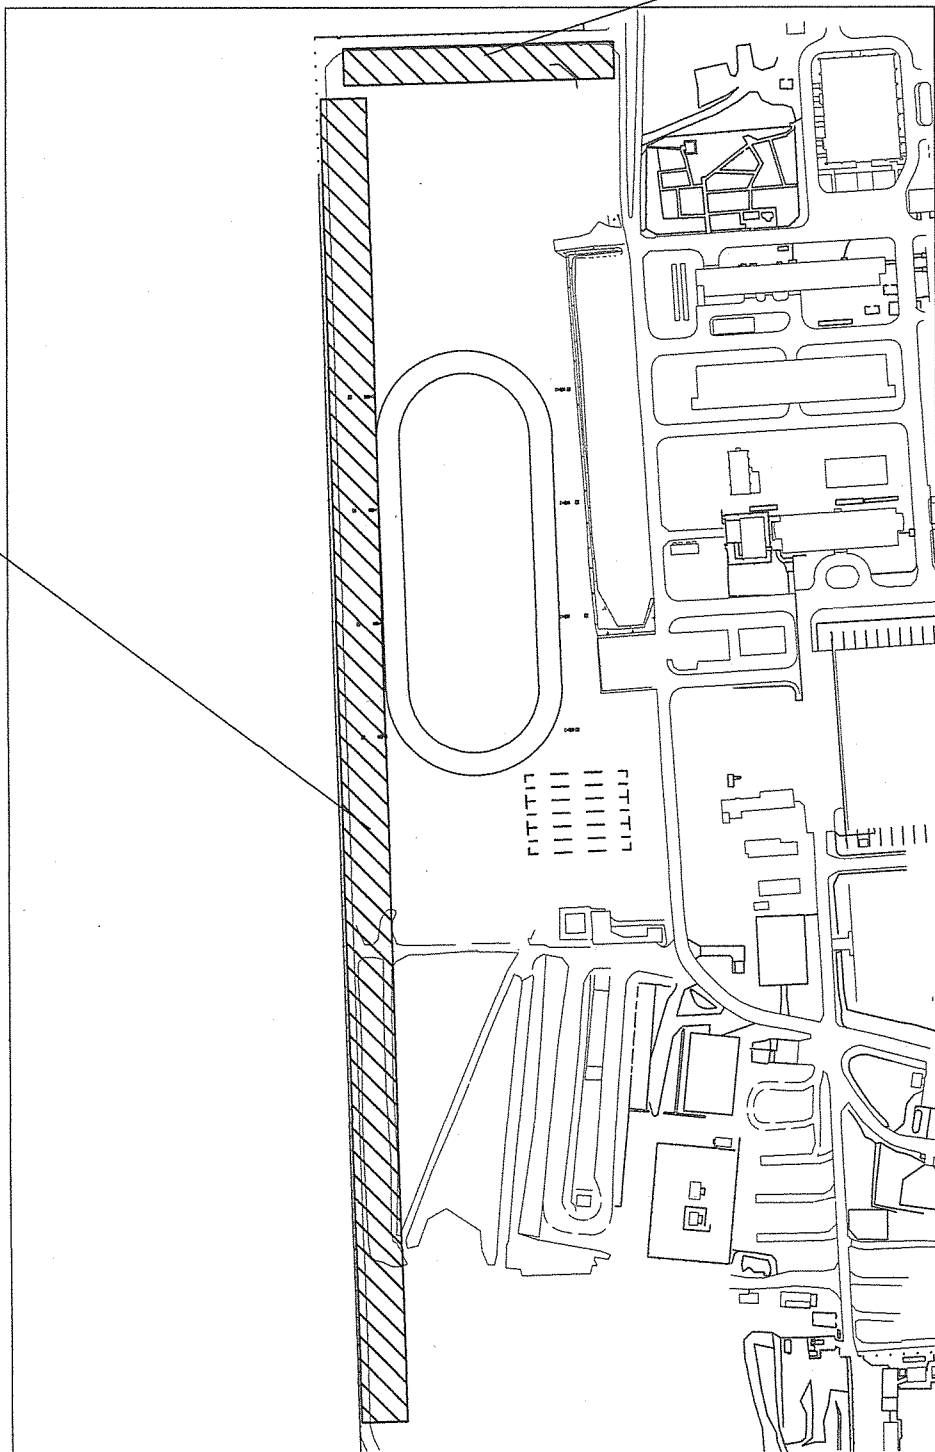

【64】～【76】（13本）


件名	駐屯地樹木伐採・剪定役務			図面番号	5 / 7
図面名称	樹木詳細図②（施工場所②）			縮尺	—

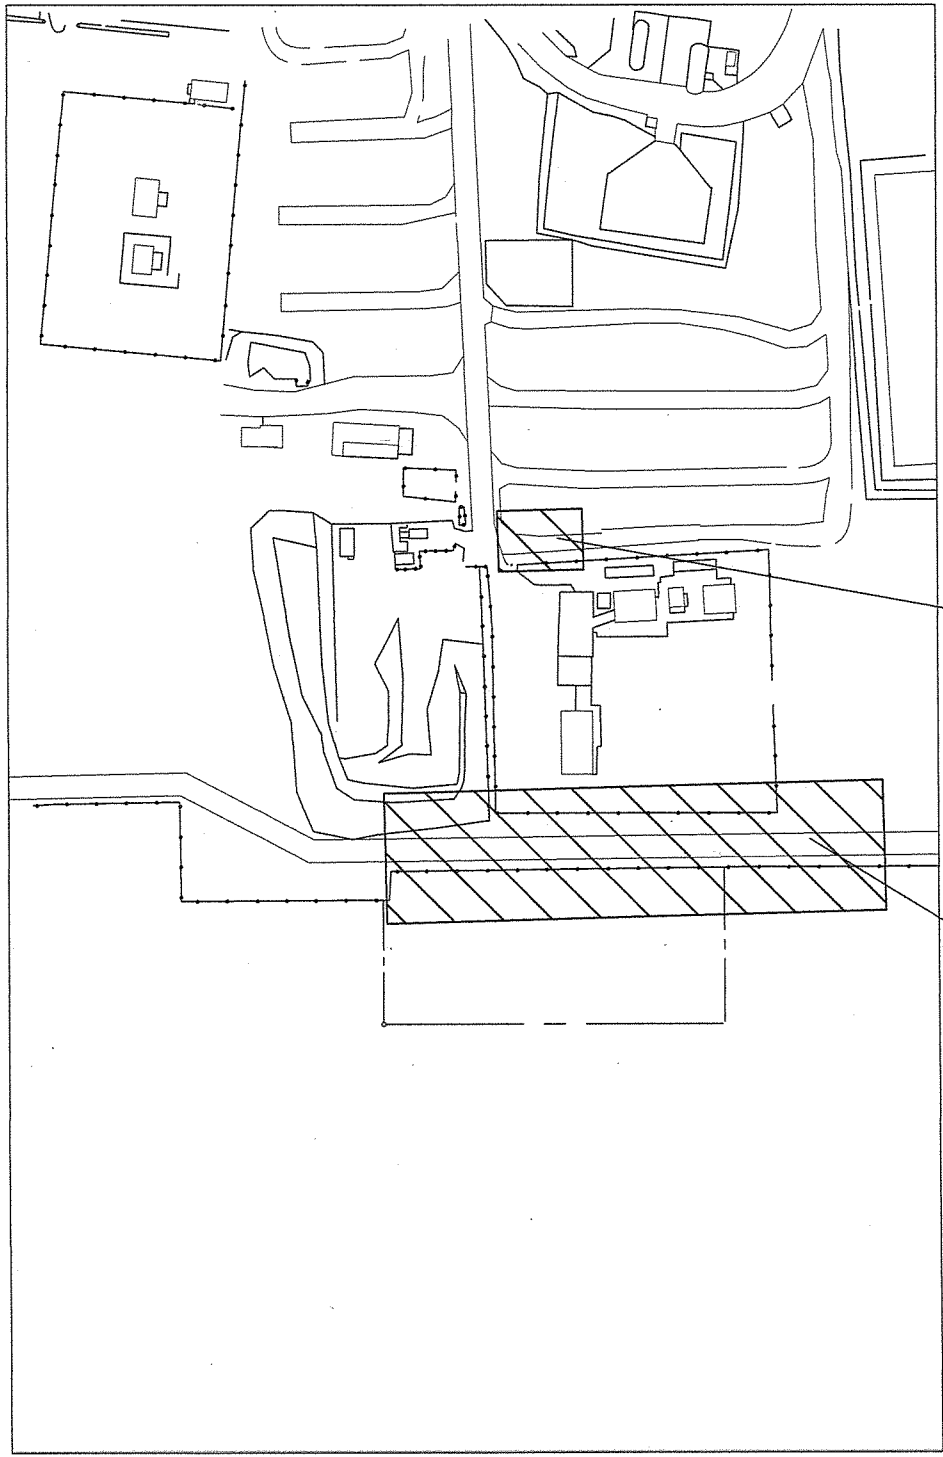

【165】～【166】（2本）

【167】～【174】（8本）

件名	駐屯地樹木伐採・剪定役務		図面 番号	6 / 7
	樹木詳細図③（施工場所③）		縮 尺	—

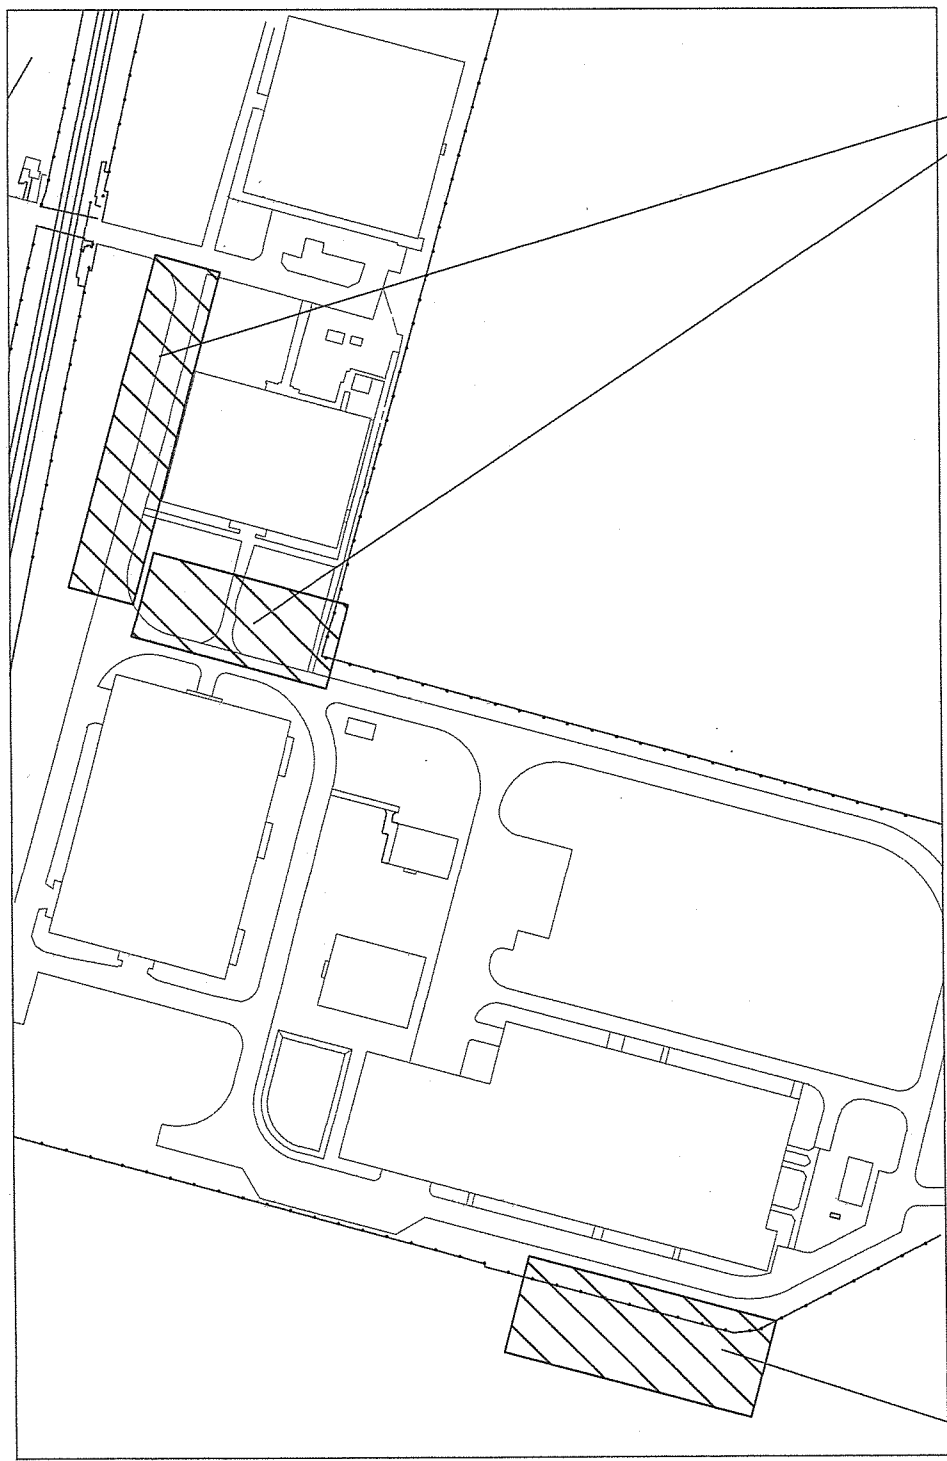

【179】～【199】（21本）

【175】～【178】（4本）

件 名 図 面 名 称	駐屯地樹木伐採・剪定役務 樹木詳細図④（施工場所④）	図面 番号	7 / 7
		縮 尺	—