


門扉: 三協 ラビロス4型(800mm × 1200mm)

ブロック下側: 2~3段積み


フェンス: 三協 ジョイラルB型(1000mm × 800mmの2連繋ぎ) 又はLIXIL キャスティナD型T-8(1000mm × 800mmの2連繋ぎ)

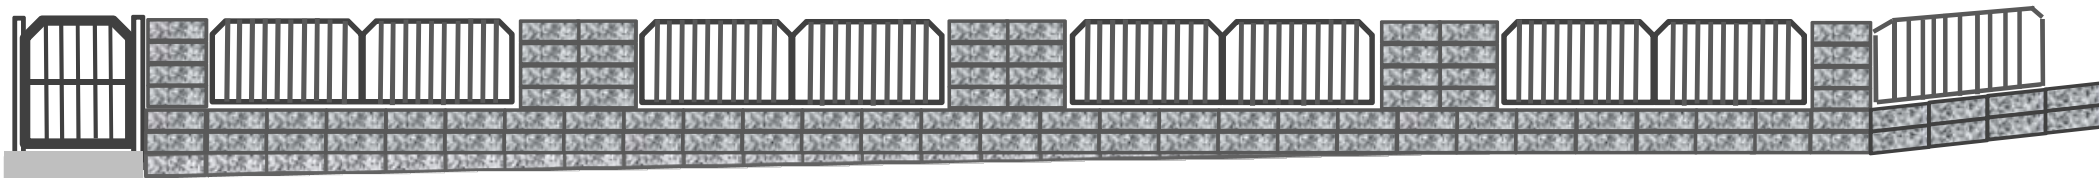

門扉: 三協 ラビロス4型(800mm × 1400mm)

ブロック下側: 3~4段積み

フェンス: 三協 ジョイラルB型(1000mm × 800mmの2連繋ぎ) 又はLIXIL キャスティナD型T-8(1000mm × 800mmの2連繋ぎ)

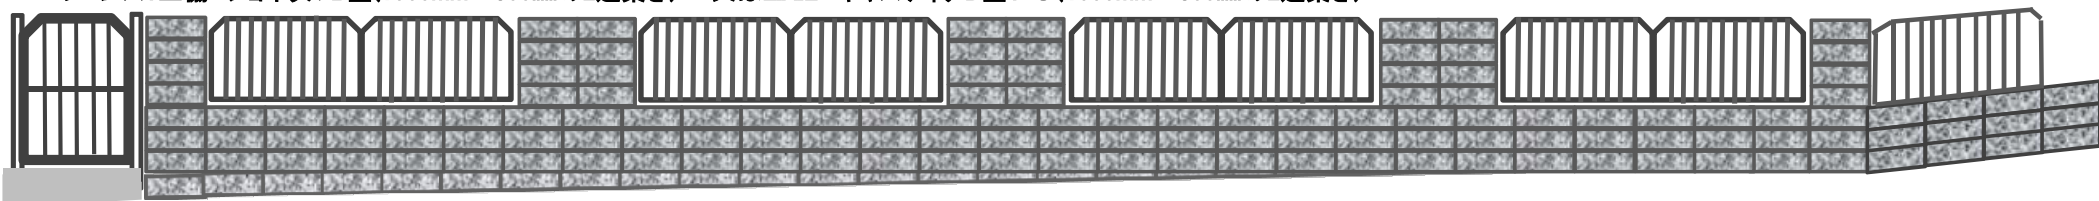

門扉: 三協 ラビロス4型(800mm × 1400mm)

ブロック下側: 3~4段積み

フェンス: 三協 ジョイラルB型(1000mm × 800mm) 又はLIXIL キャスティナD型T-8(1000mm × 800mm)

